



ΕΦΗΜΕΡΙΣ ΤΗΣ ΚΥΒΕΡΝΗΣΕΩΣ

ΤΗΣ ΕΛΛΗΝΙΚΗΣ ΔΗΜΟΚΡΑΤΙΑΣ

ΤΕΥΧΟΣ ΤΕΤΑΡΤΟ **Αρ. Φύλλου 135**

28 Φεβρουαρίου 2001

ΠΕΡΙΕΧΟΜΕΝΑ

ΑΠΟΦΑΣΕΙΣ

ΑΠΟΦΑΣΕΙΣ

Αριθ. 1006221/686/Β0010 (1)

Επικύρωση έκθεσης καθορισμού ορίων αιγιαλού-παραλίας στην περιοχή «ΑΓΙΟΣ ΣΤΕΦΑΝΟΣ» Δήμου Μεγάλου Χωριού Νήσου Τήλου Νομού Δωδεκανήσου.

Ο ΥΠΟΥΡΓΟΣ ΟΙΚΟΝΟΜΙΚΩΝ

Έχοντας υπόψη:

1. Τις διατάξεις του Ν. 3200/55 «περί διοικητικής αποκεντρώσεως» όπως αυτές τροποποιήθηκαν και ισχύουν σήμερα με τα Ν Δ. 532/70, ΒΔ 704/70, ΒΔ 192/72 ΠΔ 347/86, Ν 2026/92 και ΠΔ 97/93.

2 Τις διατάξεις του ΚΔ 132/1929 «περί Κτηματολογικού Κανονισμού Δωδεκανήσου που διατηρήθηκε σε ισχύ με το άρθρο 8 Ν. 510/1947.

3. Τις διατάξεις των άρθρων 1 μέχρι και 7 του ΑΝ 2344/40 «περί αιγιαλού και παραλίας» όπως έχουν τροποποιηθεί και συμπληρωθεί μεταγενέστερα με τις διατάξεις : α) του άρθρου 13 του Ν. 1078/1980 και β) του άρθρου 23 του Ν 1337/1983.

4. Τις διατάξεις του ΝΔ 439/70 «περί συμπληρώσεως των διατάξεων περί αιγιαλού».

5. Τις διατάξεις του άρθρου 20 Ν. 719/77 «περί τρόπου σύνταξης τοπογραφικών - υψομετρικών διαγραμμάτων από ιδιώτες μηχανικούς κλπ.»

6. Τις διατάξεις του άρθρου 100 ΠΔ 284/88 «περί συγκροτήσεως μεταξύ άλλων και της επιτροπής καθορισμού ορίων αιγιαλού και θέσεων αμμοληψίσ».

7. Το Δ 3090/646/1976 έγγραφο του Υπουργείου Οικονομικών «περί του στη Δωδεκάνησο ορίου αιγιαλού» σε συνδυασμό με τις 325/71 και 203/71 γνωμοδοτήσεις του Ν.Σ.Κ.

8. Την υπ'αριθμό 1078204/927/0006 Α/6.8.1992 κοινή Υπουργική Απόφαση των Υπουργών Προεδρίας και Οικονομικών, με την οποία διατηρείται σε ισχύ η Επιτροπή Καθορισμού ορίων αιγιαλού και θέσεων αμμοληψίας και συγκροτήθηκε με την 1658/3.4.2000 Απόφαση Προϊσταμένου .Οικονομικής Επιθεώρησης Κρήτης.

9 Τις διατάξεις του άρθρου 19 παράγραφος 5 ΑΝ 2344/95, του άρθρου παράγραφος 6 Ν. 2218/94, του άρθρου 4 παράγραφος 7 του Ν. 2240/94, δυνάμει των οποίων αρμοδιότητες του Υπουργείου Οικονομικών που είχαν μεταβιβασθεί στους Νομάρχες, ανήκουν στον Περιφερειακό Διευθυντή, σε συνδυασμό με αυτές του άρθρου 14 παράγραφος 2 του Ν. 2399/96 με τις οποίες προβλέπεται η κατάργηση των θέσεων των Περιφερειακών Διευθυντών, οι αρμοδιότητες πλέον του οποίου περιήλθαν στον Γενικό Γραμματέα της Περιφέρειας και ασκούνται από τον αναπληρωτή Περιφερειακό Διευθυντή.

10. Τις διατάξεις του τέταρτου εδαφίου της παραγράφου 2 του άρθρου 1 και της παραγράφου 6 του ιδίου άρθρου του Ν. 2503/97 «Διοίκηση, οργάνωση, στελέχωση της Περιφέρειας, ρύθμιση θεμάτων για την τοπική Αυτοδιοίκηση και άλλες διατάξεις (ΦΕΚ 107/Α), σύμφωνα με τις οποίες οι περιφερειακές Υπηρεσίες του Υπουργείου Οικονομικών, που συγκροτούσαν την ενιαία οργανική μονάδα της περιφέρειας, ούτε καταργήθηκαν, αλλά αποτελούν από 1.9.1997, Υπηρεσίες του Υπουργείου Οικονομικών.

11.Την 1039386/441/Α0006/21.4.2000 (ΦΕΚ 571 Β/21.4.2000) απόφαση Υπουργού Οικονομικών «περί μεταβίβασης αρμοδιοτήτων του Υπουργού Οικονομικών στον Υφυπουργό Οικονομικών»

12.Την 1043053/483/Α0006/9.5.2000 (ΦΕΚ 622Β/10.5.2000) απόφαση Υπουργού Οικονομικών «πεί μεταβίβασης αρμοδιοτήτων του Υφυπουργού Οικονομικών στον Γεν. Γραμματέα, στους Γεν. Δ/ντές κ.λ.π. του Υπουργείου Οικονομικών».

13.Την από 04.02.2000 έκθεση της κατά το άρθρο 100 ΠΔ 284/88 αρμόδιας Επιτροπής καθορισμού ορίων αιγιαλού και παραλίας για τον καθορισμό ορίων αιγιαλού, στην

περιοχή «ΑΓΙΟΣ ΣΤΕΦΑΝΟΣ» Δήμου Μεγάλου Χωριού Νήσου Τήλου Νομού Δωδεκανήσου.

14.Το από ΔΕΚΕΜΒΡΙΟ 1998 τοπογραφικό - υψομετρικό διάγραμμα, κλίμακας 1:500 αποτελούμενο από μία πινακίδα, που συντάχθηκε από τον Αγρονόμο -Τοπογράφο Μηχανικό Λουκά Παπαχαραλάμπους στο οποίο εμφανίζεται η περιοχή «ΑΓΙΟΣ ΣΤΕΦΑΝΟΣ» Δήμου Μεγάλου Χωριού Νήσου Τήλου Νομού Δωδεκανήσου και το οποίο θεωρήθηκε ως προς την ακρίβεια της αποτύπωσης στις 24.3.1999 από τις Τεχνικές Υπηρεσίες Δήμων και Κοινοτήτων Νομού Δωδεκανήσου.

15. Στο Τοπογραφικό αυτό χαράχθηκε με κόκκινη συνεχόμενη πολυγωνική γραμμή η οριογραμμή του αιγιαλού με στοιχεία Α΄, Β΄, Γ΄, Δ΄, Ε΄,.......,Ρ΄, Σ΄.

16. Το με αριθμό Φ. 544.5/700/00/Σ1276/29.9.2000 έγγραφο του Γενικού Επιτελείου Ναυτικού με το οποίο συμφωνεί με τα καθορισθέντα από την Επιτροπή όρια, αποφασίζουμε:

Επικυρώνουμε την από 4.2.2000 έκθεση της κατά το άρθρο 100 ΠΔ 284/88 αρμοδίας Επιτροπής περί χάραξης των ορίων αιγιαλού στην περιοχή «ΑΓΙΟΣ ΣΤΕΦΑΝΟΣ» Δήμου Μεγάλου Χωριού Νήσου Τήλου Νομού Δωδεκανήσου, καθώς επίσης και το από ΔΕΚΕΜΒΡΙΟ του 1998, σχετικό με την χάραξη, τοπογραφικό-υψομετρικό διάγραμμα, κλίμακας 1:500 σε μία πινακίδα, το οποίο συντάχθηκε από τον Αγρονόμο -Τοπογράφο Μηχανικό Λουκά Παπαχαραλάμπους και το οποίο θεωρήθηκε ως προς την ακρίβεια της αποτύπωσης στις 24.3.1999 από τις Τεχνικές Υπηρεσίες Δήμων και Κοινοτήτων Νομού Δωδεκανήσου.

Στο τοπογραφικό αυτό διάγραμμα, χαράχθηκε από την εν λόγω επιτροπή όπως πιο πάνω αναφέρεται, η οριογραμμή του αιγιαλού με κόκκινη συνεχόμενη πολυγωνική γραμμή με στοιχεία (Α΄, Β΄, Γ΄, Δ΄,......,Ρ΄, Σ΄), με εξάρτηση των κορυφών αυτής που έχουν εξαρτηθεί από συντεταγμένες του κρατικό τριγωνομετρικό δίκτυο όπως αυτές εμφανίζονται στον σχετικό πίνακα επί του τοπογραφικού-υψομετρικού διαγράμματος, κλίμακας 1:500 που συντάχθηκε από τον Αγρονόμο -Τοπογράφο Μηχανικό Λουκά Παπαχαραλάμπους στο ίδιο τοπογραφικό διάγραμμα.

Οριογραμμή παραλίας δεν χαράχθηκε διότι η οριογραμμή αιγιαλού τέμνεται προς την θάλασσα όρια των ιδιοκτησιών (Ελληνικό Δημόσιο), σύμφωνα με τις διατάξεις του άρθρου 3 ΚΔ 132/1929.

Ο καθορισμός των ορίων αιγιαλού στη θέση αυτή γίνεται για πρώτη φορά προς εξυπηρέτηση των σκοπών των διατάξεων του άρθρου 1 ΝΔ 439/70 σε συνδυασμό με τις οδηγίες του Υπουργείου Οικονομικών ως η Δ. 3090/646/1976 διαταγή του.

Η παρούσα απόφαση μαζί με την έκθεση και το τοπογραφικό διάγραμμα να δημοσιευθούν στην Εφημερίδα της Κυβέρνησης.

Αθήνα, 31 Ιανουαρίου 2001

Με εντολή Υπουργού
Ο Γενικός Διευθυντής
ΣΠΥΡΟΣ Ι. ΣΤΑΘΗΣ

ΕΚΘΕΣΗ

Καθορισμός ορίων αιγιαλού και παραλίας στην παραλιακή περιοχή "ΑΓ. ΣΤΕΦΑΝΟΣ" Δήμου ΜΕΓΑΛΟΥ ΧΩΡΙΟΥ ΤΗΛΟΥ επισπεύδοντος Δήμου ΜΕΓΑΛΟΥ ΧΩΡΙΟΥ ΤΗΛΟΥ.

Ρόδος σήμερα 4.2.2000 οι υπογεγραμμένοι:

1. Θεόδωρος Κυριακόπουλος, Προϊστάμενος της Κτηματικής Υπηρεσίας Δωδεκανήσου, ως Πρόεδρος.

2. Ιωάννης Παπαδόπουλος, Προϊστάμενος της Τ.Υ.Δ.Κ. Δωδεκανήσου, ως μέλος.

3. Γεώργιος Κάναβος, πλοίαρχος Λιμενικού Σώματος, Λιμενάρχης Ρόδου, ως μέλος.

αποτελούντες την υπό του άρθρου 100 Π.Δ. 284/88 "περί διαρθρώσεως Υπουργείου Οικονομικών κ.λ.π." προβλεπομένη επιτροπή καθορισμού ορίων αιγιαλού, παραλίας και θέσεων αμμοληψίας, διατηρηθείσα με την 1078204/927/0006Α/6.8.1992 κοινή Υπουργική Απόφαση Υπουργών Προεδρίας και Οικονομικών και συγκροτήθηκε με την 1034615/830/0006Α/12.3.1998 απόφαση Υπουργείου Οικονομικών, και μετά από την εξέταση των δικαιολογητικών, διαγραμμάτων, χαρτών κ.λ.π., προβήκαμε στον καθορισμό των ορίων αιγιαλού σε παραλιακή περιοχή "ΑΓ. ΣΤΕΦΑΝΟΣ" Δήμου ΜΕΓΑΛΟΥ ΧΩΡΙΟΥ ΤΗΛΟΥ επισπεύδοντος Δήμου ΜΕΓΑΛΟΥ ΧΩΡΙΟΥ ΤΗΛΟΥ.

Χαράξαμε την γραμμή αιγιαλού με συνεχόμενη κόκκινη πολυγωνική γραμμή με στοιχεία (Α΄, Β΄, Γ΄,... Π΄, Ρ΄, Σ΄) των κορυφών αυτής που έχουν εξαρτηθεί από συντεταγμένες του Κρατικού τριγωνομετρικού Δικτύου όπως αυτές εμφανίζονται στον σχετικό πίνακα επί του τοπογραφικού-υψομετρικού διαγράμματος, κλίμακας 1:500 που συντάχθηκε από τον Αγρονόμο Τοπογράφο Μηχανικό Λούκα Παπαχαραλάμπους, το έτος 1998 και θεωρήθηκε από τις Τεχνικές Υπηρεσίες Δήμων και Κοινοτήτων Νομού Δωδεκανήσου την 24.3.1999 ως προς την ακρίβεια της αποτύπωσης των προς τη θάλασσα ορίων των ιδιοκτησιών.

Η καθορισθείσα και χαραχθείσα επί του προαναφερόμενου τοπογραφικού-υψομετρικού διαγράμματος οριογραμμή αιγιαλού, αποτελεί το όριο του μέγιστου πλην συνήθους χειμερίου κύματος, προσαυξημένο κατά 12 μέτρα, σύμφωνα με τις διατάξεις άρθρου 3 Κ.Δ. 132/1929 που διατηρήθηκε σε ισχύ με το άρθρο 8 Ν.510/1947.

Οριογραμμή παραλίας δεν χαράχθηκε διότι η οριογραμμή αιγιαλού τέμνει τα προς την θάλασσα όρια των ιδιοκτησιών, (ολόκληρο το Νησί είναι ιδιοκτησίας Ελληνικού Δημοσίου), σύμφωνα με τις διατάξεις του άρθρου 3 Κ.Δ. 132/1929.


Ο καθορισμός των ορίων αιγιαλού στη θέση αυτή γίνεται για πρώτη φορά.


Ο καθορισμός της ανωτέρω οριογραμμής γίνεται προς εξυπηρέτηση των σκοπών των διατάξεων άρθρου 1 Ν.Δ. 439/70 σε συνδυασμό με τις οδηγίες του Υπουργείου Οικονομικών ως η Δ. 3090/646/1976 διαταγή του.

Η Επιτροπή


Ο Πρόεδρος
Θ. ΚΥΡΙΑΚΟΠΟΥΛΟΣ

Τα Μέλη
Ι. ΠΑΠΑΔΟΠΟΥΛΟΣ Γ. ΚΑΝΑΒΟΣ

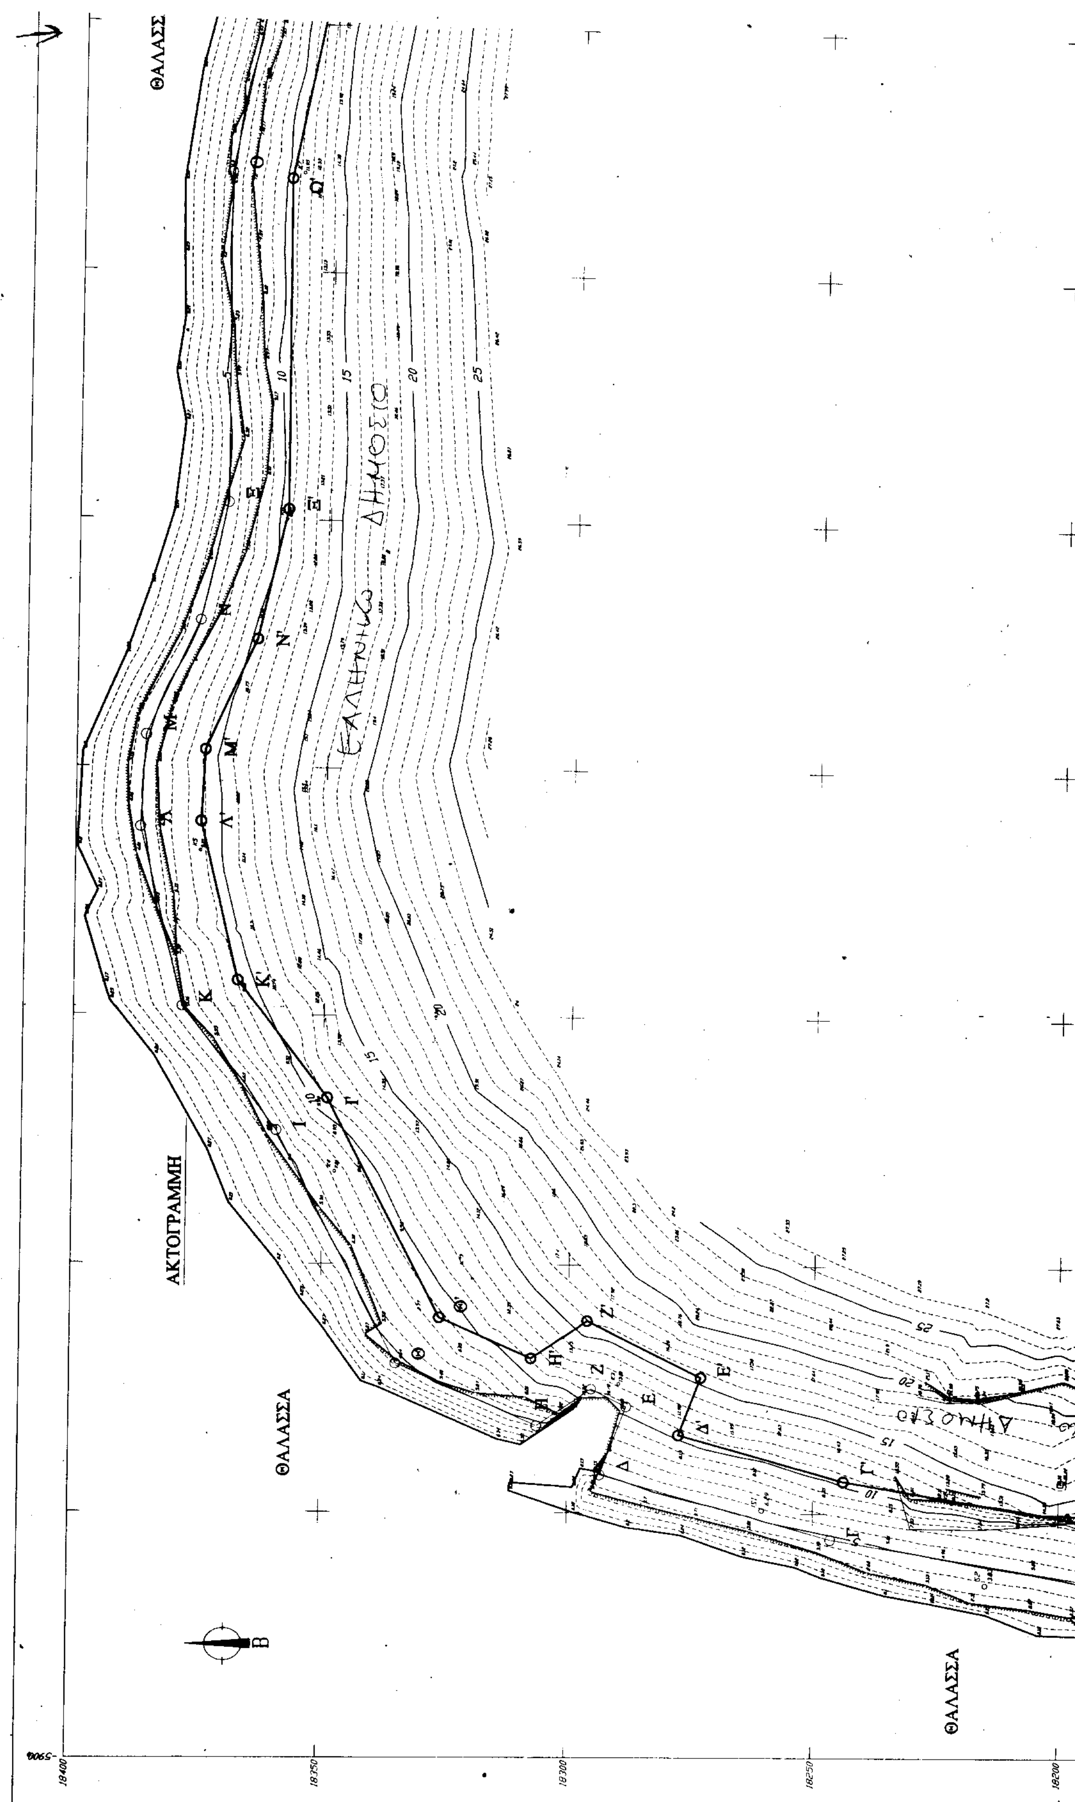

ΘΑΛΑΣΣΑ
ΑΚΤΟΓΡΑΜΜΗ
ΘΑΛΑΣΣΑ
ΘΑΛΑΣΣΑ
ΕΛΛΗΝΙΚΟ ΔΗΜΟΣΙΟ
ΔΗΜΟΣΙΟ
18400
18350
18300
18250
18200

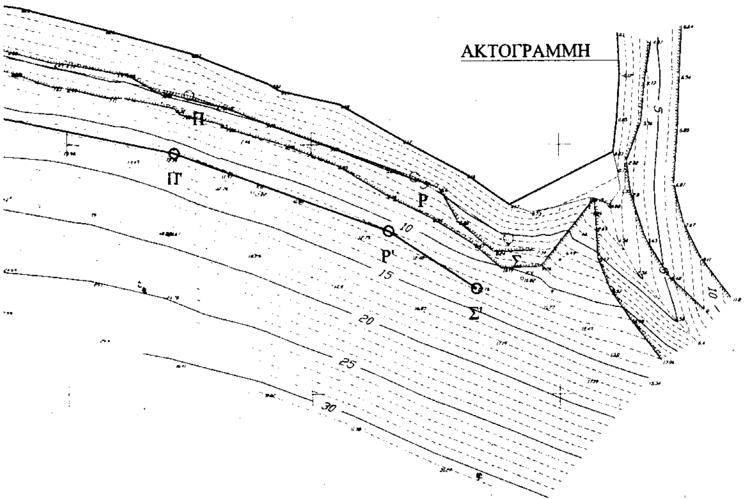

ΟΔΟΙΠΟΡΙΚΟ ΣΚΑΡΙΦΗΜΑ ΚΑΙ
ΔΙΑΓΡΑΜΜΑ ΕΝΤΟΠΙΣΜΟΥ ΚΛΙΜΑΚΑΣ 1/5000

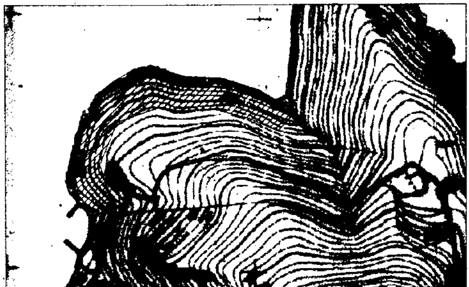

ΟΔΟΙΠΟΡΙΚΟ ΣΚΑΡΙΦΗΜΑ ΚΑΙ
ΔΙΑΓΡΑΜΜΑ ΕΝΤΟΠΙΣΜΟΥ ΚΛΙΜΑΚΑΣ 1/50000

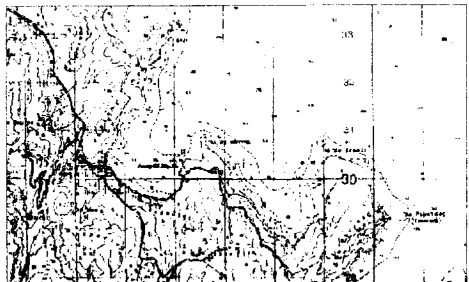


ΠΙΝΑΚΑΣ ΧΡΗΣΙΜΟΠΟΙΗΘΕΝΤΩΝ
ΤΡΙΓΩΝΟΜΕΤΡΙΚΩΝ ΣΗΜΕΙΩΝ Γ.Υ.Σ.

26503	-6051.890	16069.080	366.800
26507	-7448.670	19019.300	238.580
26511	-6199.120	20926.530	74.440

ΠΙΝΑΚΑΣ ΠΟΛΥΓΩΝΟΜΕΤΡΙΚΩΝ ΣΗΜΕΙΩΝ

Σ1	-5849.323	18260.355	6.290	
Σ2	-5864.396	18214.846	3.830	
Σ3	-5868.988	18171.916	4.360	
Σ6	-5823.183	18101.784	1.960	
Σ7	-5826.907	18051.295	2.530	
Κ1	-5851.803	18153.693	7.730	ΒΑΘΡΟ 0.40
Κ2	-5847.644	18221.820	12.140	ΒΑΘΡΟ 0.40
Κ3	-5823.981	18289.580	13.180	ΒΑΘΡΟ 0.40
Κ4	-5781.220	18347.593	7.810	ΒΑΘΡΟ 0.40
Κ5	-5716.880	18375.182	9.210	ΒΑΘΡΟ 0.40
Κ6	-5649.892	18358.841	10.670	ΒΑΘΡΟ 0.40

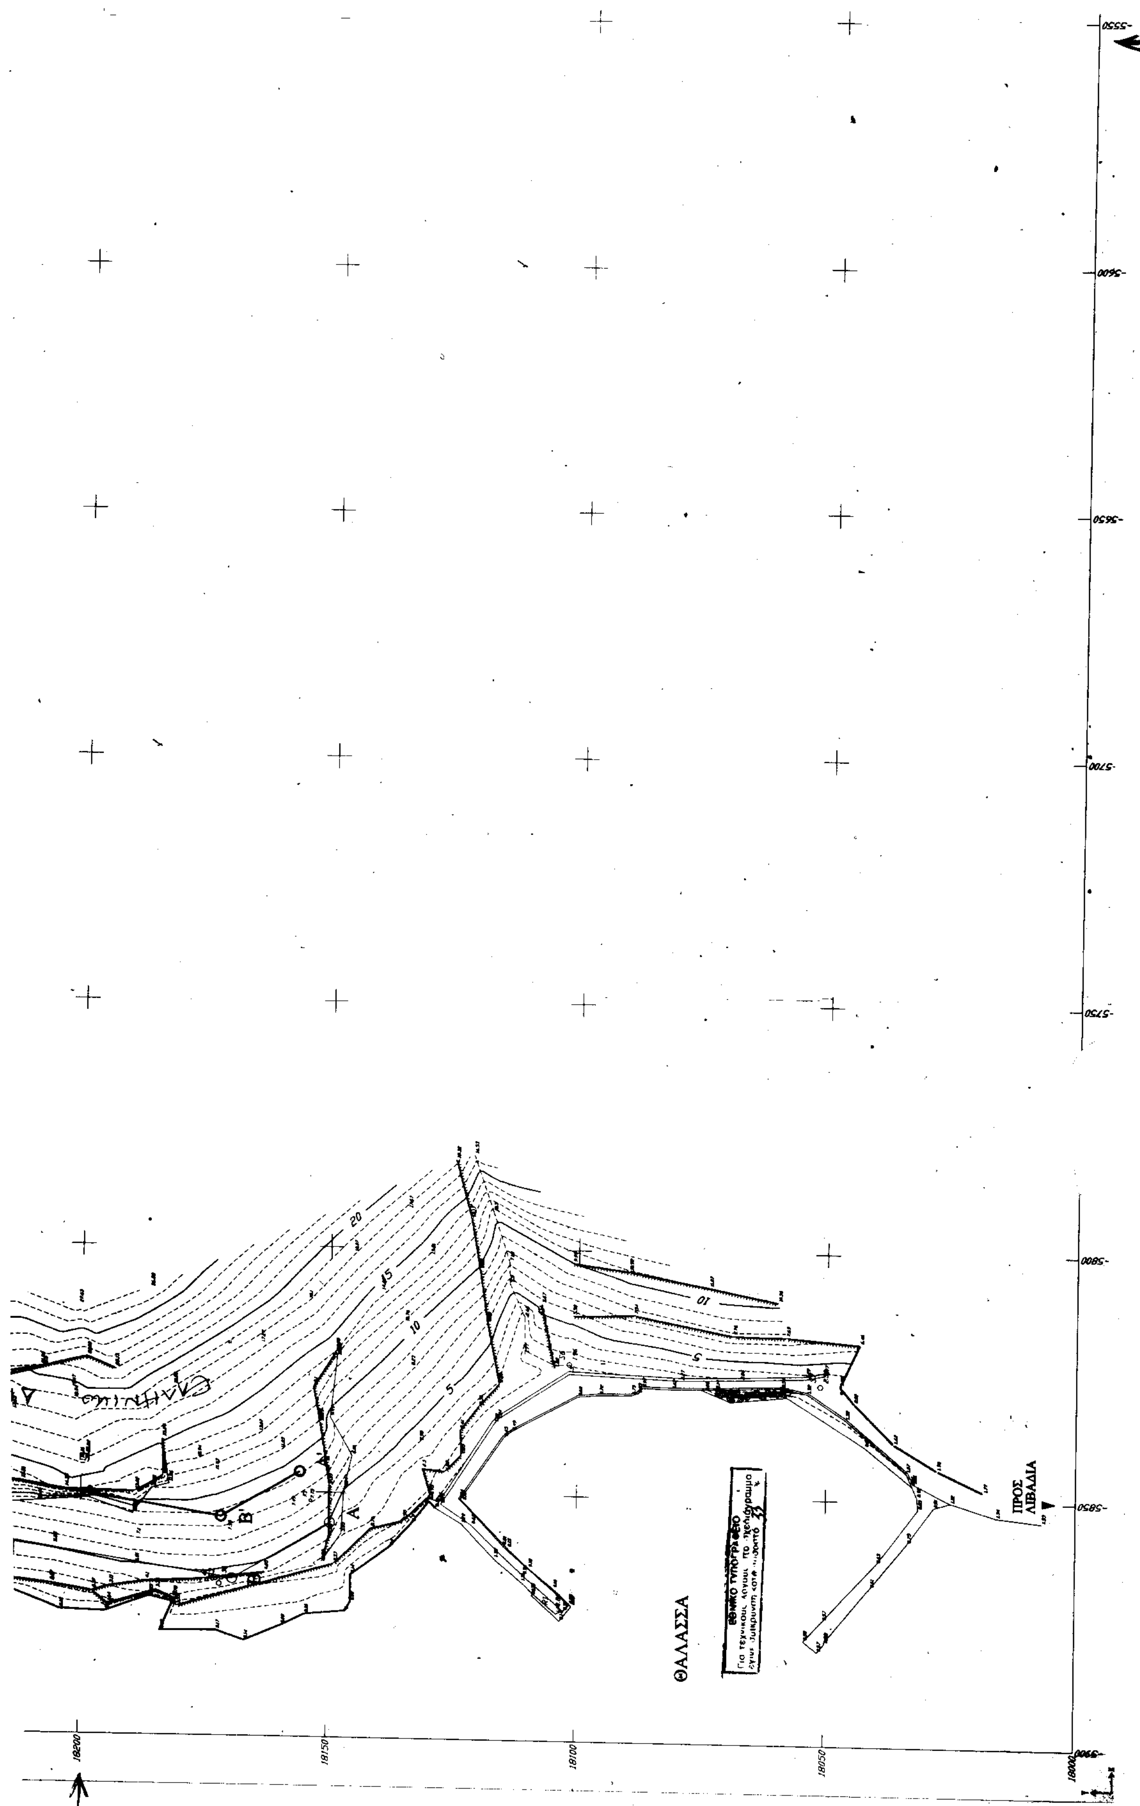
-5550
-5600
-5650
-5700
-5750
-5800
-5850
20
15
10
5
ΘΑΛΑΣΣΑ
ΠΡΟΣ ΛΙΒΑΔΙΑ
18200
18150
18100
18050

K1	-5851.803	18153.693	7.730	ΒΑΘΡΟ 0.40
K2	-5847.644	18221.820	12.140	ΒΑΘΡΟ 0.40
K3	-5823.981	18289.580	13.180	ΒΑΘΡΟ 0.40
K4	-5781.220	18347.593	7.810	ΒΑΘΡΟ 0.40
K5	-5716.880	18375.182	9.210	ΒΑΘΡΟ 0.40
K6	-5649.892	18358.841	10.670	ΒΑΘΡΟ 0.40
K7	-5579.818	18356.440	11.950	ΒΑΘΡΟ 0.40
K8	-5512.149	18340.528	12.220	ΒΑΘΡΟ 0.40
K9	-5457.566	18323.207	10.820	ΒΑΘΡΟ 0.40

ΠΙΝΑΚΑΣ ΣΥΝΤΕΤΑΓΜΕΝΩΝ ΚΟΡΥΦΩΝ ΓΡΑΜΜΗΣ ΑΙΓΙΑΛΟΥ

ΣΗΜΕΙΟ	X	Y
Α'	-5845,90	18155,88
Β'	-5855,30	18171,67
Γ'	-5843,57	18243,85
Δ'	-5834,34	18277,38
Ε'	-5822,68	18272,97
Ζ'	-5811,27	18296,12
Η'	-5818,95	18307,57
Θ'	-5810,76	18326,20
Ι'	-5766,61	18349,20
Κ'	-5742,98	18367,41
Λ'	-5711,03	18375,12
Μ'	-5696,52	18374,43
Ν'	-5674,20	18364,30
Ξ'	-5647,90	18358,50
Ο'	-5581,02	18358,82
Π'	-5528,18	18348,29
Ρ'	-5484,48	18332,74
Σ'	-5466,90	18321,22

ΑΠΟΣΤΑΣΕΙΣ ΚΟΡΥΦΩΝ ΓΡΑΜΜΗΣ ΑΙΓΙΑΛΟΥ ΑΠΟ ΣΤΑΘΕΡΑ ΣΗΜΕΙΑ

Α'	Κ1	8,04	Κ'	Κ4	43,36
Α'	Κ2	66,15	Κ'	Κ5	27,68
Β'	Κ1	18,98	Λ'	Κ5	7,70
Β'	Κ2	50,98	Λ'	Κ6	63,47
Γ'	Κ2	22,96	Μ'	Κ5	20,97
Γ'	Κ3	50,00	Μ'	Κ6	49,42
Δ'	Κ2	57,34	Ν'	Κ5	44,33
Δ'	Κ3	16,77	Ν'	Κ6	25,41
Ε'	Κ2	57,14	Ξ'	Κ6	5,39
Ε'	Κ3	17,40	Ξ'	Κ7	68,29
Ζ'	Κ3	15,14	Ο'	Κ6	69,05
Ζ'	Κ4	59,81	Ο'	Κ7	5,67
Η'	Κ3	19,33	Π'	Κ7	52,52
Η'	Κ4	55,24	Π'	Κ8	18,50
Θ'	Κ3	39,25	Ρ'	Κ8	29,18
Θ'	Κ4	36,82	Ρ'	Κ9	28,98
Ι'	Κ4	14,52	Σ'	Κ8	49,45
Ι'	Κ5	56,33	Σ'	Κ9	10,78

ΥΠΟΜΝΗΜΑ ΕΠΙΤΡΟΠΗΣ ΚΑΘΟΡΙΣΜΟΥ ΟΡΙΩΝ ΑΙΓΙΑΛΟΥ - ΠΑΡΑΛΙΑΣ

Κόκκινη γραμμή - οριογραμμή αιγιαλού

Μαύρη γραμμή - οριογραμμή μέγιστου χειμέριου κύματος

Το παρόν τοπογραφικό διάγραμμα συνοδεύει την από 04-01-2000 *έκθεση της επιτροπής καθορισμού αιγιαλού και παραλίας.*

Οι κορυφογραμμές εξασφαλίζονται όπως σημειώνεται στο διάγραμμα από τα σταθερά σημεία που έχουν υλοποιηθεί στο έδαφος με βάθρα από σκυρόδεμα. Καθορίζεται ζώνη παραλίας στα σημεία εκείνα τα οποία ο αιγιαλός δεν τέμνει τις παρακείμενες ιδιοκτησίες έως τα όρια των ιδιοκτησιών αυτών.

Η ΕΠΙΤΡΟΠΗ

Ο Πρόεδρος

ΘΕΟΔ. ΚΥΡΙΑΚΟΠΟΥΛΟΣ
ΔΙΕΥΘΥΝΤΗΣ

Τα μέλη

1.

ΚΑΝΑΒΟΣ ΓΕΩΡΓΙΟΣ
ΠΛΟΙΑΡΧΟΣ Π.Ν.

Ηλέγχθη επί τόπου επί της ακρίβειας της αποτυπώσεως

Εμμ. Μαρκής
Πολιτικός Μηχανικός

ΕΛΛΗΝΙΚΗ ΔΗΜΟΚΡΑΤΙΑ
ΠΕΡΙΦΕΡΕΙΑΚΗ ΔΙΟΙΚΗΣΗ ΔΩΔΕΚΑΝΗΣΩΝ
ΔΗΜΟΣ ΜΕΓΑΛΟΥ ΧΩΡΙΟΥ ΤΗΛΟΥ

ΜΕΛΕΤΗ ΑΠΟΧΕΤΕΥΣΗΣ ΚΑΙ ΒΙΟΛΟΓΙΚΟΥ ΚΑΘΑΡΙΣΜΟΥ ΕΥΡΥΤΕΡΗΣ ΠΕΡΙΟΧΗΣ ΔΗΜΟΥ ΜΕΓΑΛΟΥ ΧΩΡΙΟΥ

ΤΟΠΟΓΡΑΦΙΚΕΣ ΕΡΓΑΣΙΕΣ
ΑΙΓΙΑΛΟΥ "ΑΓ. ΣΤΕΦΑΝΟΥ"

ΕΡΓΟΔΟΤΗΣ : ΔΗΜΟΣ ΜΕΓΑΛΟΥ ΧΩΡΙΟΥ

ΕΞΑΡΤΗΣΗ ΤΡΙΓΩΝΟΜΕΤΡΙΚΟΥ, ΠΟΛΥΓΩΝΟΜΕΤΡΙΚΟΥ ΚΑΙ ΥΨΟΜΕΤΡΙΚΟΥ ΔΙΚΤΥΟΥ ΑΠΟ ΤΟ ΚΡΑΤΙΚΟ
ΠΡΟΒΟΛΗ ΗΑΤΤ
ΕΛΛΕΙΨΟΕΙΔΕΣ BESSEL, DATUM ΑΘΗΝΩΝ
ΑΡΧΗ ΣΥΝΤΕΤ. φ=36° 15' λ=+3° 45'
Κ.Φ.Χ. 1:50000 ν.ΤΗΛΟΣ

ΚΛΙΜΑΚΑ : 1/500
ΙΣΟΔΙΑΣΤΑΣΗ ΑΝΑ 1,00 μ
ΑΡΙΘΜΟΣ ΣΧΕΔΙΟΥ : Τ1

ΧΡΟΝΟΣ ΜΕΛΕΤΗΣ 1998

ΑΝΑΔΟΧΟΙ :	Δ. ΑΝΑΓΝΩΣΤΟΠΟΥΛΟΣ	ΠΟΛ. ΜΗΧ.
	Ε. ΔΑΚΟΠΟΥΛΟΣ	ΠΟΛ. ΜΗΧ.
	Μ. ΠΑΡΑΣΚΕΥΟΠΟΥΛΟΣ	ΠΟΛ. ΜΗΧ.
ΣΥΝΤΑΞΗ :	ΠΑΠΑΧΑΡΑΛΑΜΠΟΥΣ ΛΟΥΚΑΣ	ΤΟΠ. ΜΗΧ.

ΥΠΟΓΡΑΦΕΣ - ΘΕΩΡΗΣΕΙΣ

ΘΕΩΡΗΘΗΚΕ	ΕΛΕΓΧΘΗΚΕ	ΣΥΝΤΑΞΗ ΜΕΛΕΤΗΣ
Ο Προϊστάμενος ΤΥΔΚ Ιωάννης Παπαδόπουλος Π.Β. Πολ. Μηχ/κός με Α βαθμό Ρόδος 24-3-1999	*Εμμανουήλ Μαρκής Πολιτικός Μηχανικός Ρόδος 23-3-1999*	*Λουκάς Παπαχαραλάμπους Διπλωματούχος Αγρονόμος και Τοπογράφος Μηχανικός Ρόδος, Δεκέμβριος 1998*

18000 -5400 -5450 -5500 -5550

Αριθ. 206 (2)

Κήρυξη ως αναδασωτέας εκτάσεως 755,76 τ.μ. στη θέση «Νεράιδα» δάσους Μπελάγιας.

Ο ΓΕΝΙΚΟΣ ΓΡΑΜΜΑΤΕΑΣ ΠΕΡΙΦΕΡΕΙΑ ΘΕΣΣΑΛΙΑΣ

Έχοντας υπόψη:

1. Τις Διατάξεις του άρθρου 117 παρ. 3 του Συντάγματος.

2. Τις περί διοικητικής αποκεντρώσεως Διατάξεις.

3. Τις Διατάξεις του Ν. 998/1979 «Περί προστασίας των Δασών και των Δασικών εν γένει εκτάσεων της χώρας» και συγκεκριμένα των άρθρων 41 και 38.

4. Τις Διατάξεις του άρθρου 3 παρ. 4 και του άρθρου 2 παρ. 7 του Ν. 2503/97 «Οργάνωση και Διοίκηση Περιφερειών».

5. Τις αριθμ. 2155/29.8.97 και 449/17.2.98 Αποφάσεις Γενικού Γραμματέα Περιφέρειας Θεσσαλίας.

6. Τις αριθμ. 160417/1180/8.7.80 και 182447/3049/24.9.90 Διαταγές του Υπ. Γεωργίας, με τις οποίες δίδονται οδηγίες για κήρυξη αναδασωτέων εκτάσεων.

7. Την αριθμ. 369/17.1.2001 Πρόταση του Δασαρχείου Καρδίτσας «Περί κηρύξεως ως αναδασωτέας της αναφερόμενης στο θέμα έκτασης», αποφασίζουμε:

Κηρύσσουμε ως αναδασωτέα, με σκοπό την αποκατάσταση της δασικής βλάστησης που καταστράφηκε λόγω μπαζώματος, την έκταση που βρίσκεται στη θέση «Νεράιδα» του Διακατεχομένου δάσους Μπελάγιας. Η έκταση έχει εμβαδόν 755,76 τ.μ. και περικλείεται μεταξύ των σημείων Α-1-2-3-...-9-Α, όπως φαίνεται στο συνημμένο τοπογραφικό διάγραμμα της 15.1.2001, το οποίο αποτελεί αναπόσπαστο μέρος της Απόφασης αυτής και έχει όρια:

Βόρεια: Με δρόμο οικισμού Νεράιδας.

Νότια: Με διακατεχόμενο δάσος Μπελάγιας

Ανατολικά: Με διακατεχόμενο δάσος Μπελάγιας

Δυτικά: Με διακατεχόμενο δάσος Μπελάγιας

Η απόφαση αυτή να δημοσιευθεί στην Εφημερίδα της Κυβερνήσεως.


Καρδίτσα, 22 Ιανουαρίου 2001

Με εντολή Γενικού Γραμματέα Περιφέρειας
Ο Διευθυντής Δασών
ΦΩΤΗΣ ΣΤΕΡΓΙΟΥ

ΠΕΡΙΦΕΡΕΙΑ ΘΕΣΣΑΛΙΑΣ
Δ/ΝΣΗ ΔΑΣΩΝ ΚΑΡΔΙΤΣΑΣ
ΔΑΣΑΡΧΕΙΟ ΚΑΡΔΙΤΣΑΣ

ΕΘΝΙΚΟ ΤΥΠΟΓΡΑΦΕΙΟ
Για τεχνικούς λόγους στο σχεδιάγραμμα έγινε σμίκρυνση κατά ποσοστό 58 %


ΑΠΟΣΠΑΣΜΑ ΧΑΡΤΗ
1: 20.000

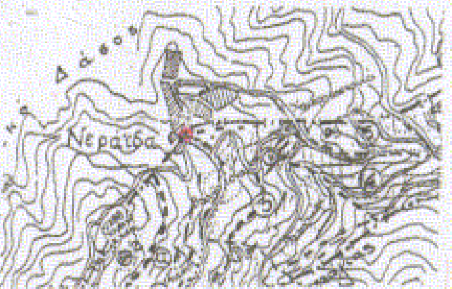

ΤΟΠΟΓΡΑΦΙΚΟ ΔΙΑΓΡΑΜΜΑ
Καταληφθείσας ... διακατεχόμενης δασικής έκτασης στη θέση Νεράιδα του διακ/νου δάσους Μπελάγιας.
Υπό τον Καυχίτσα Θωμά του Αναστασίου

ΚΛΙΜΑΚΑ : 1 : 500
ΕΜΒΑΔΟΝ : 755, 76 τ.μ.

ΥΠΟΜΝΗΜΑ :
Κατασκευασθέν τοιχίο αντιστήριξης

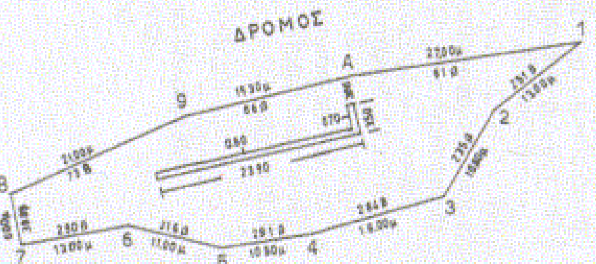



Καρδίτσα 15/1/2001
Ο ΣΥΝΤΑΚΤΗΣ

Ι. ΝΤΑΗΣ
ΔΑΣΟΠΟΝΟΣ



ΑΠΟ ΤΟ ΕΘΝΙΚΟ ΤΥΠΟΓΡΑΦΕΙΟ